
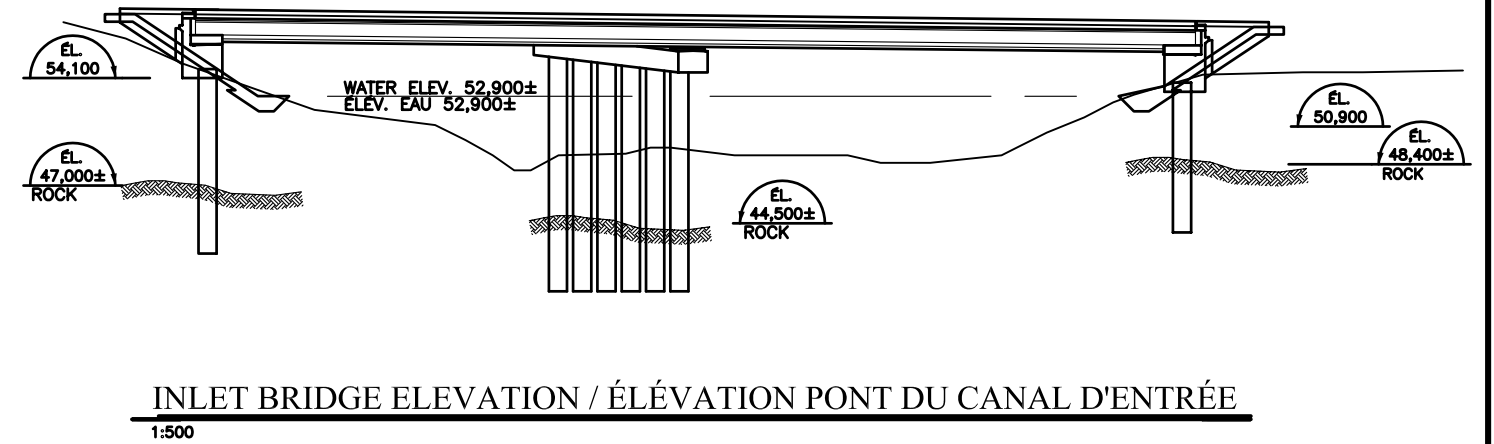
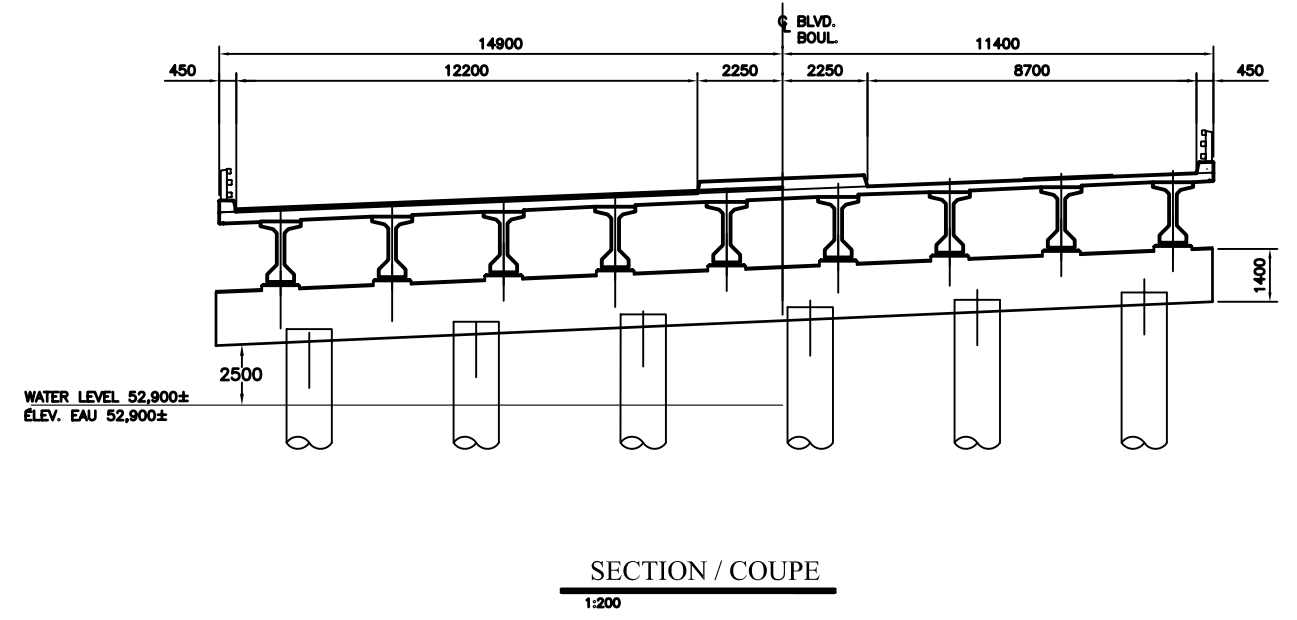


Fichier:G:\048\480000-LeBreton\Service 068\Ca\Nicolas\LeBreton Boulevard\Class EA Phase 3 Report (design concepts)\Annexes\Annexes_dwg\Exhibit-13.dwg

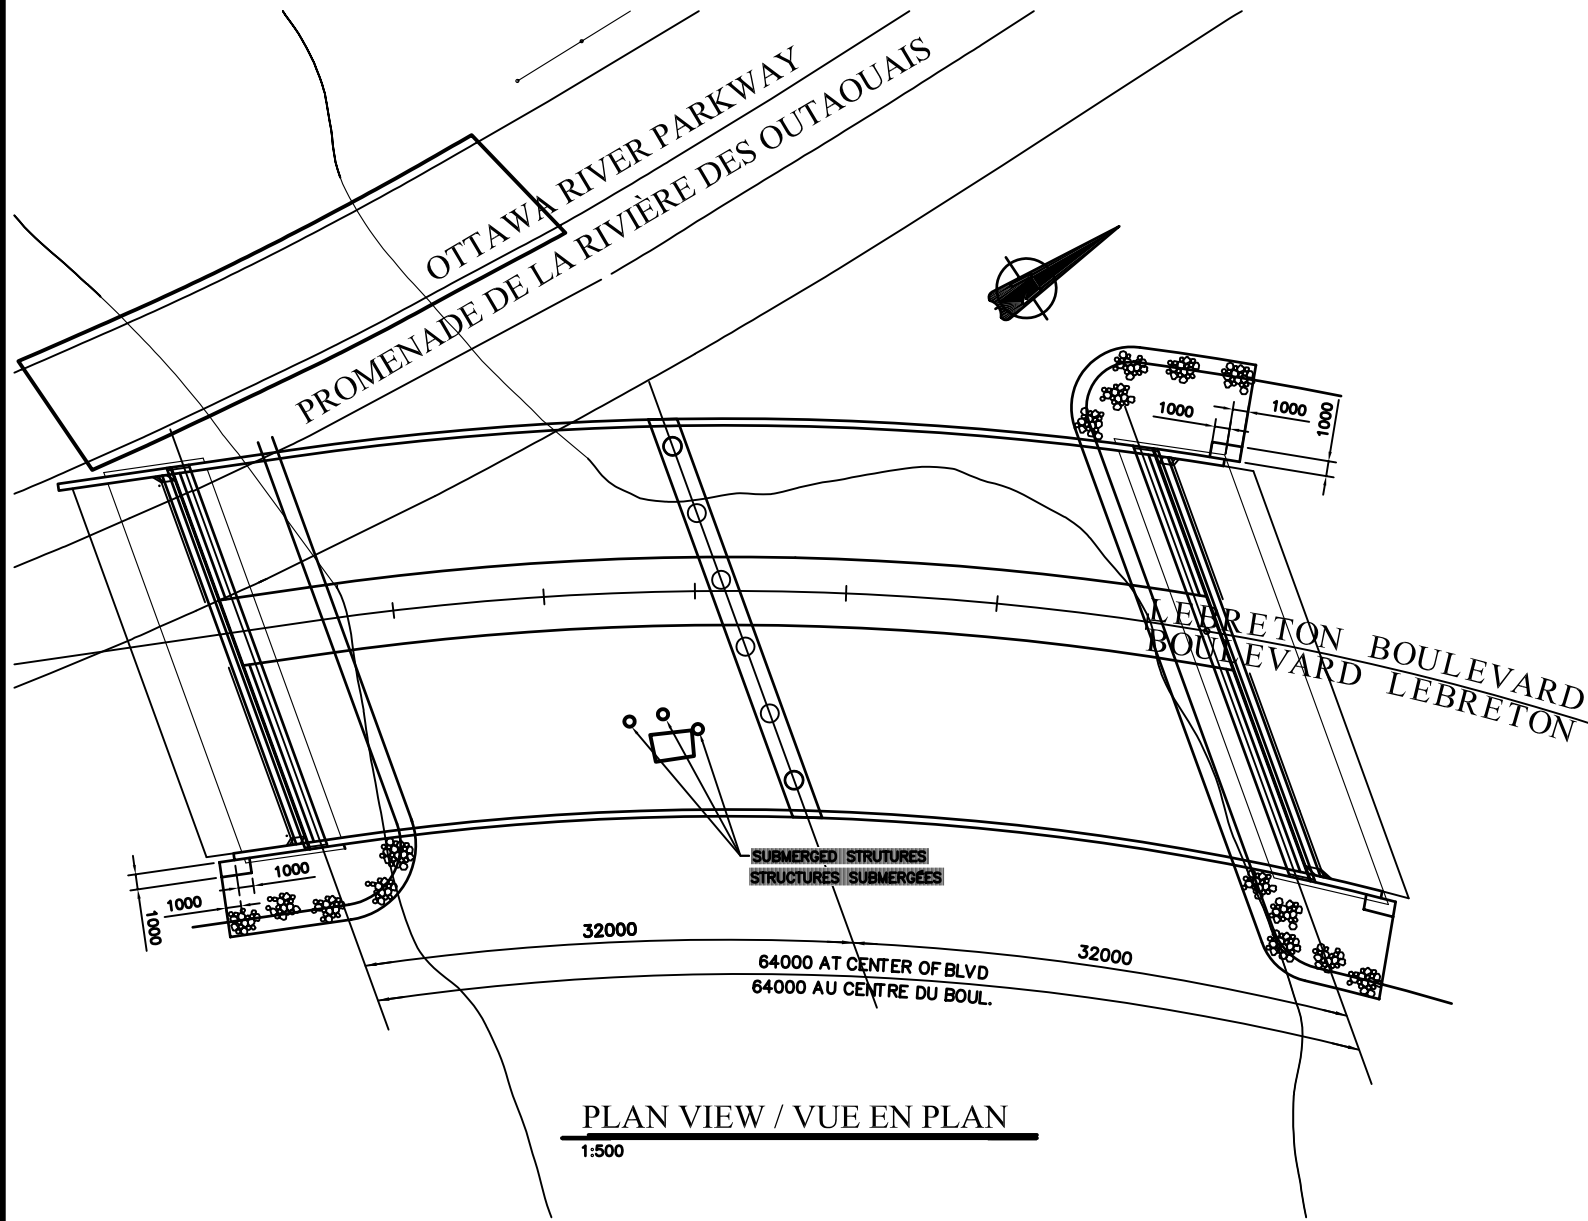

Project

PROJET DES PLAINES LEBRETON
Construction du Boulevard LeBreton

PONT À DEUX TRAVÉES

Cient

National Capital Commission
Commission de la capitale nationale

DESSAU SOPRIN

Dessau-Soprin inc.
885, boul. de la Carrière, office 110
Hull (Québec) J8Y 6S6
Phone number: (450) 777-2727
Fax: (450) 777-3689

Préparé Dessiné Vérifié	M. Thibault M. Plante J. Hardy	Département Échelle Date	Transport Tel q'indiqué 02-04-26	Chargé de projet Jacques Tourville
Projet	Lot	Dept.	Dessin no.	Rév.
04800000	225	IT	CR030A	